

LEGENDE	
	Angleichungsfläche - Vb-Pflaster
	Parken - Vb-Pflaster
	Pflasterrinne / Straßenablauf
	Fahrbahn - Asphalt / Vb-Pflaster
	Pflasterrinne / Straßenablauf
	Gehweg - Vb-Pflaster
	Angleichungsfläche - Vb-Pflaster
	Deckensanierung
	Grünfläche / Pflanzinsel
	Leuchtenmast neu
	best. Ein-/Ausfahrt
	best. Ein-/Ausgang
	geplante Drainage
	geplante Straßentwässerung
	best. Mischwasserkanal
	geplanter Regenwasserkanal

Grüninsel mit Hochborden einfassen, siehe Detail A

Schachtabdeckung Konus drehen

Rinne im Bereich der Schachtabdeckung aussparen

Grüninsel mit Hochborden einfassen siehe Detail D

Schachtabdeckung Konus drehen Muldenrinne anpassen

Zufahrten angleichen

best. Gelände aufnehmen und wiedereinbauen



an Bestand angleichen

Asphaltdecke fräsen und angleichen

Haus Nr. 90 Treppe bereits zurückgebaut

Tiefbord 10/25 cm siehe Detail F

an Bestand angleichen

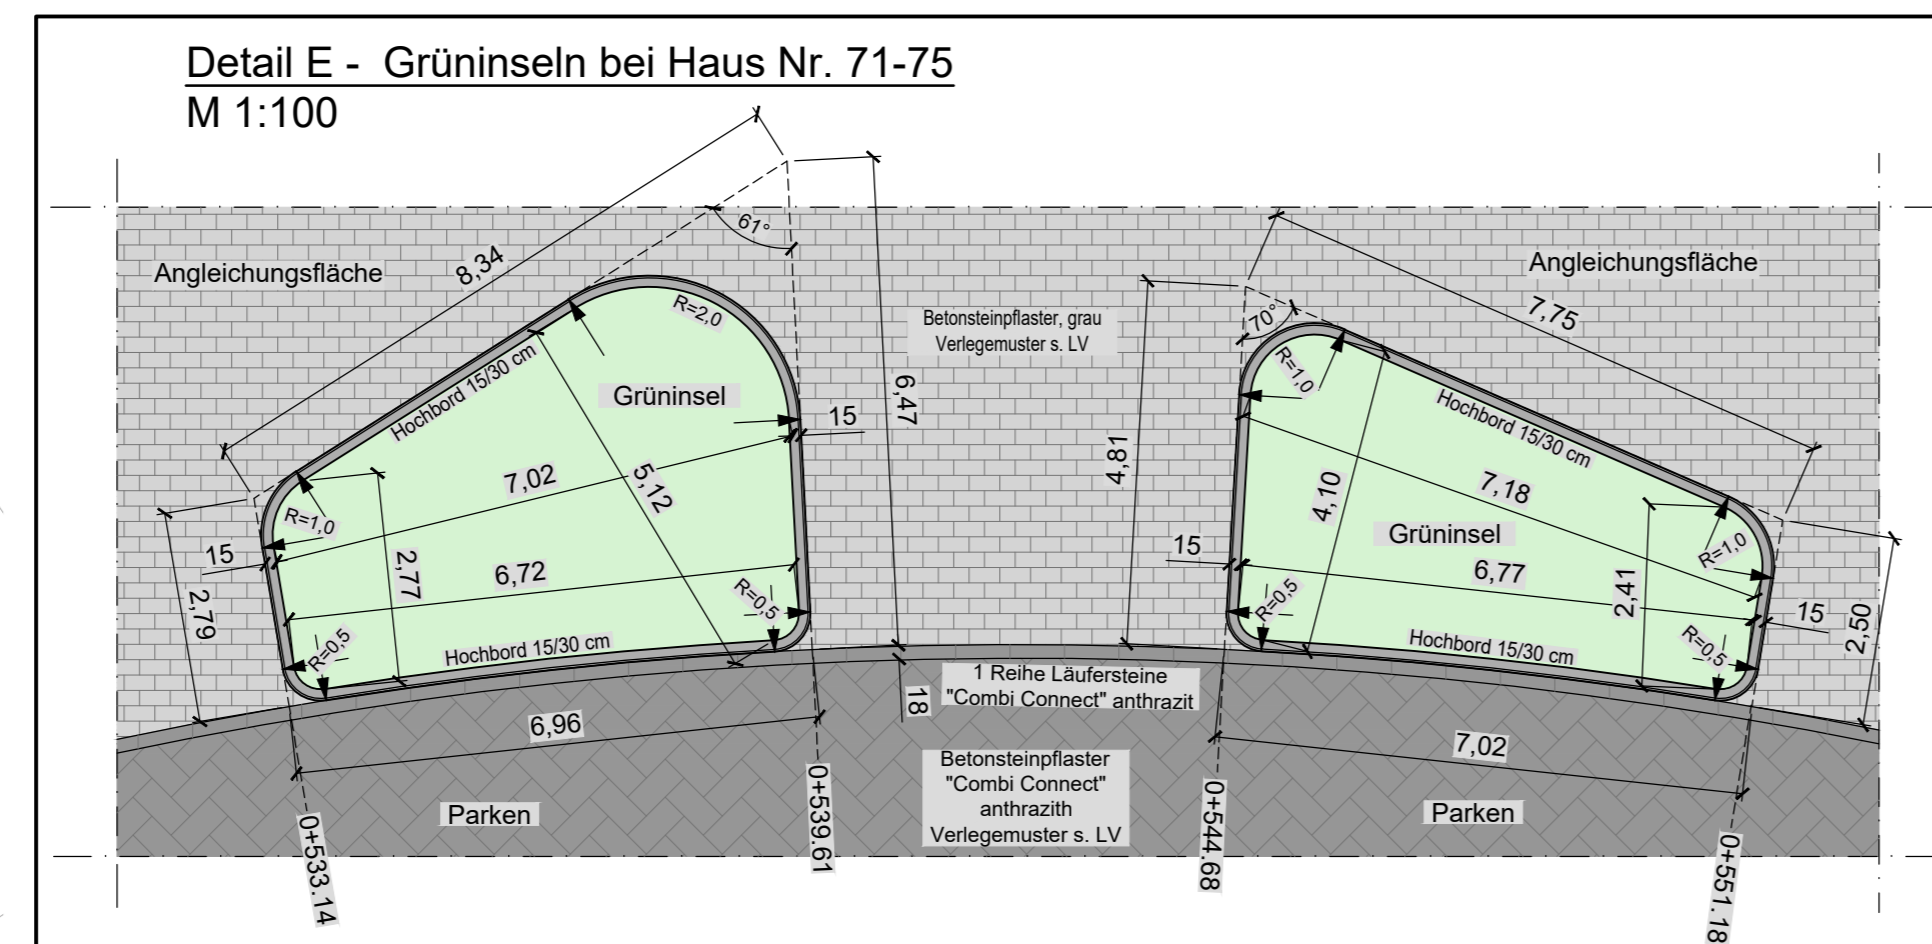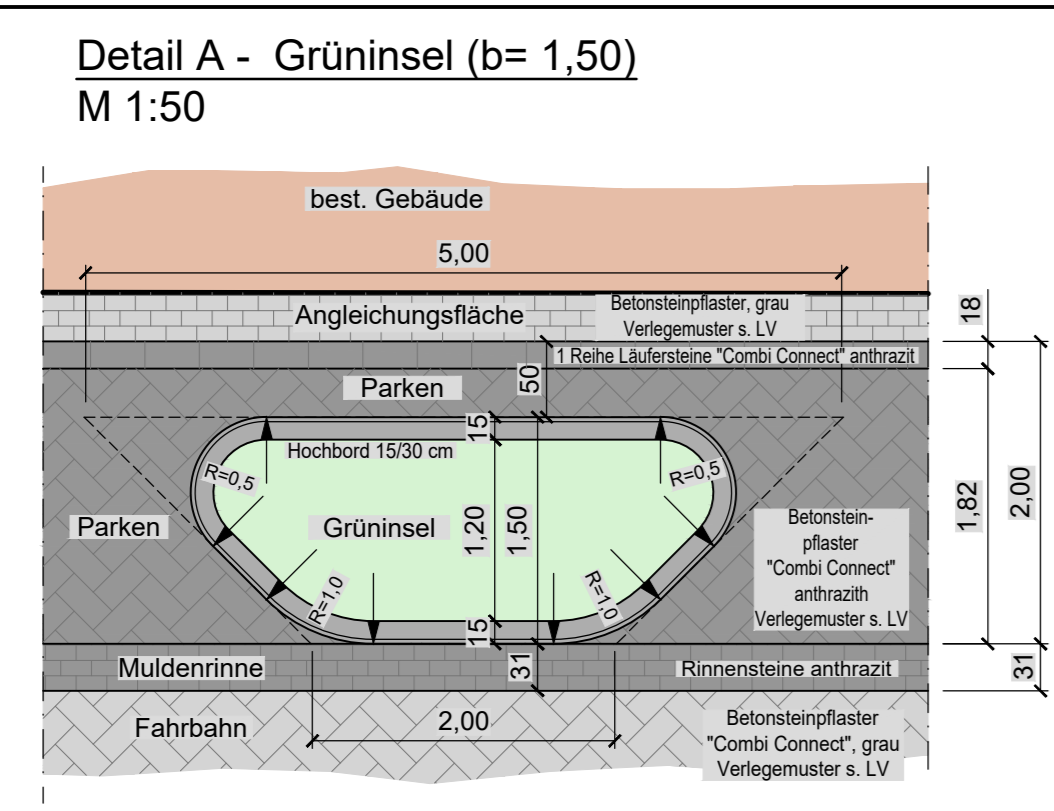

BEACHT
Geotechnischer Bericht Nr. 220156G vom 17.08.2022 der "Umweltgeotechnik GmbH (UGG)"

Alle Längen und Höhen sind vor Baubeginn örtlich zu prüfen !

Lage der geplanten RW-Schächte wird an die Straßenplanung angepasst !

Flächen in Bereichen vorhandener Zugänge und Zufahrten örtlich anpassen !

AUSFÜHRUNGSPLANUNG

Datum	Änderung	Index	bearb.	gepr.

Auftraggeber:
Gemeinde Spiesen-Elversberg



Spiesen-Elversberg, den _____ Projekt **Straßenrenovierung "Gänsberg" in Spiesen-Elversberg OT Spiesen** Nr. **20.034**

Bearbeiter: B. Chliger 09.04.2024
Zeichner: B. Schmidt-Grausam 09.04.2024
gesehen: B. Chliger 09.04.2024

ausgestellt: Neunkirchen, 2024

Planinhalt: **Lageplan 3** von Stat. 0+410 bis Planungsende
Maßstab: **1:250**
Blattgröße: **116/60**

Plan: **1.0.3**